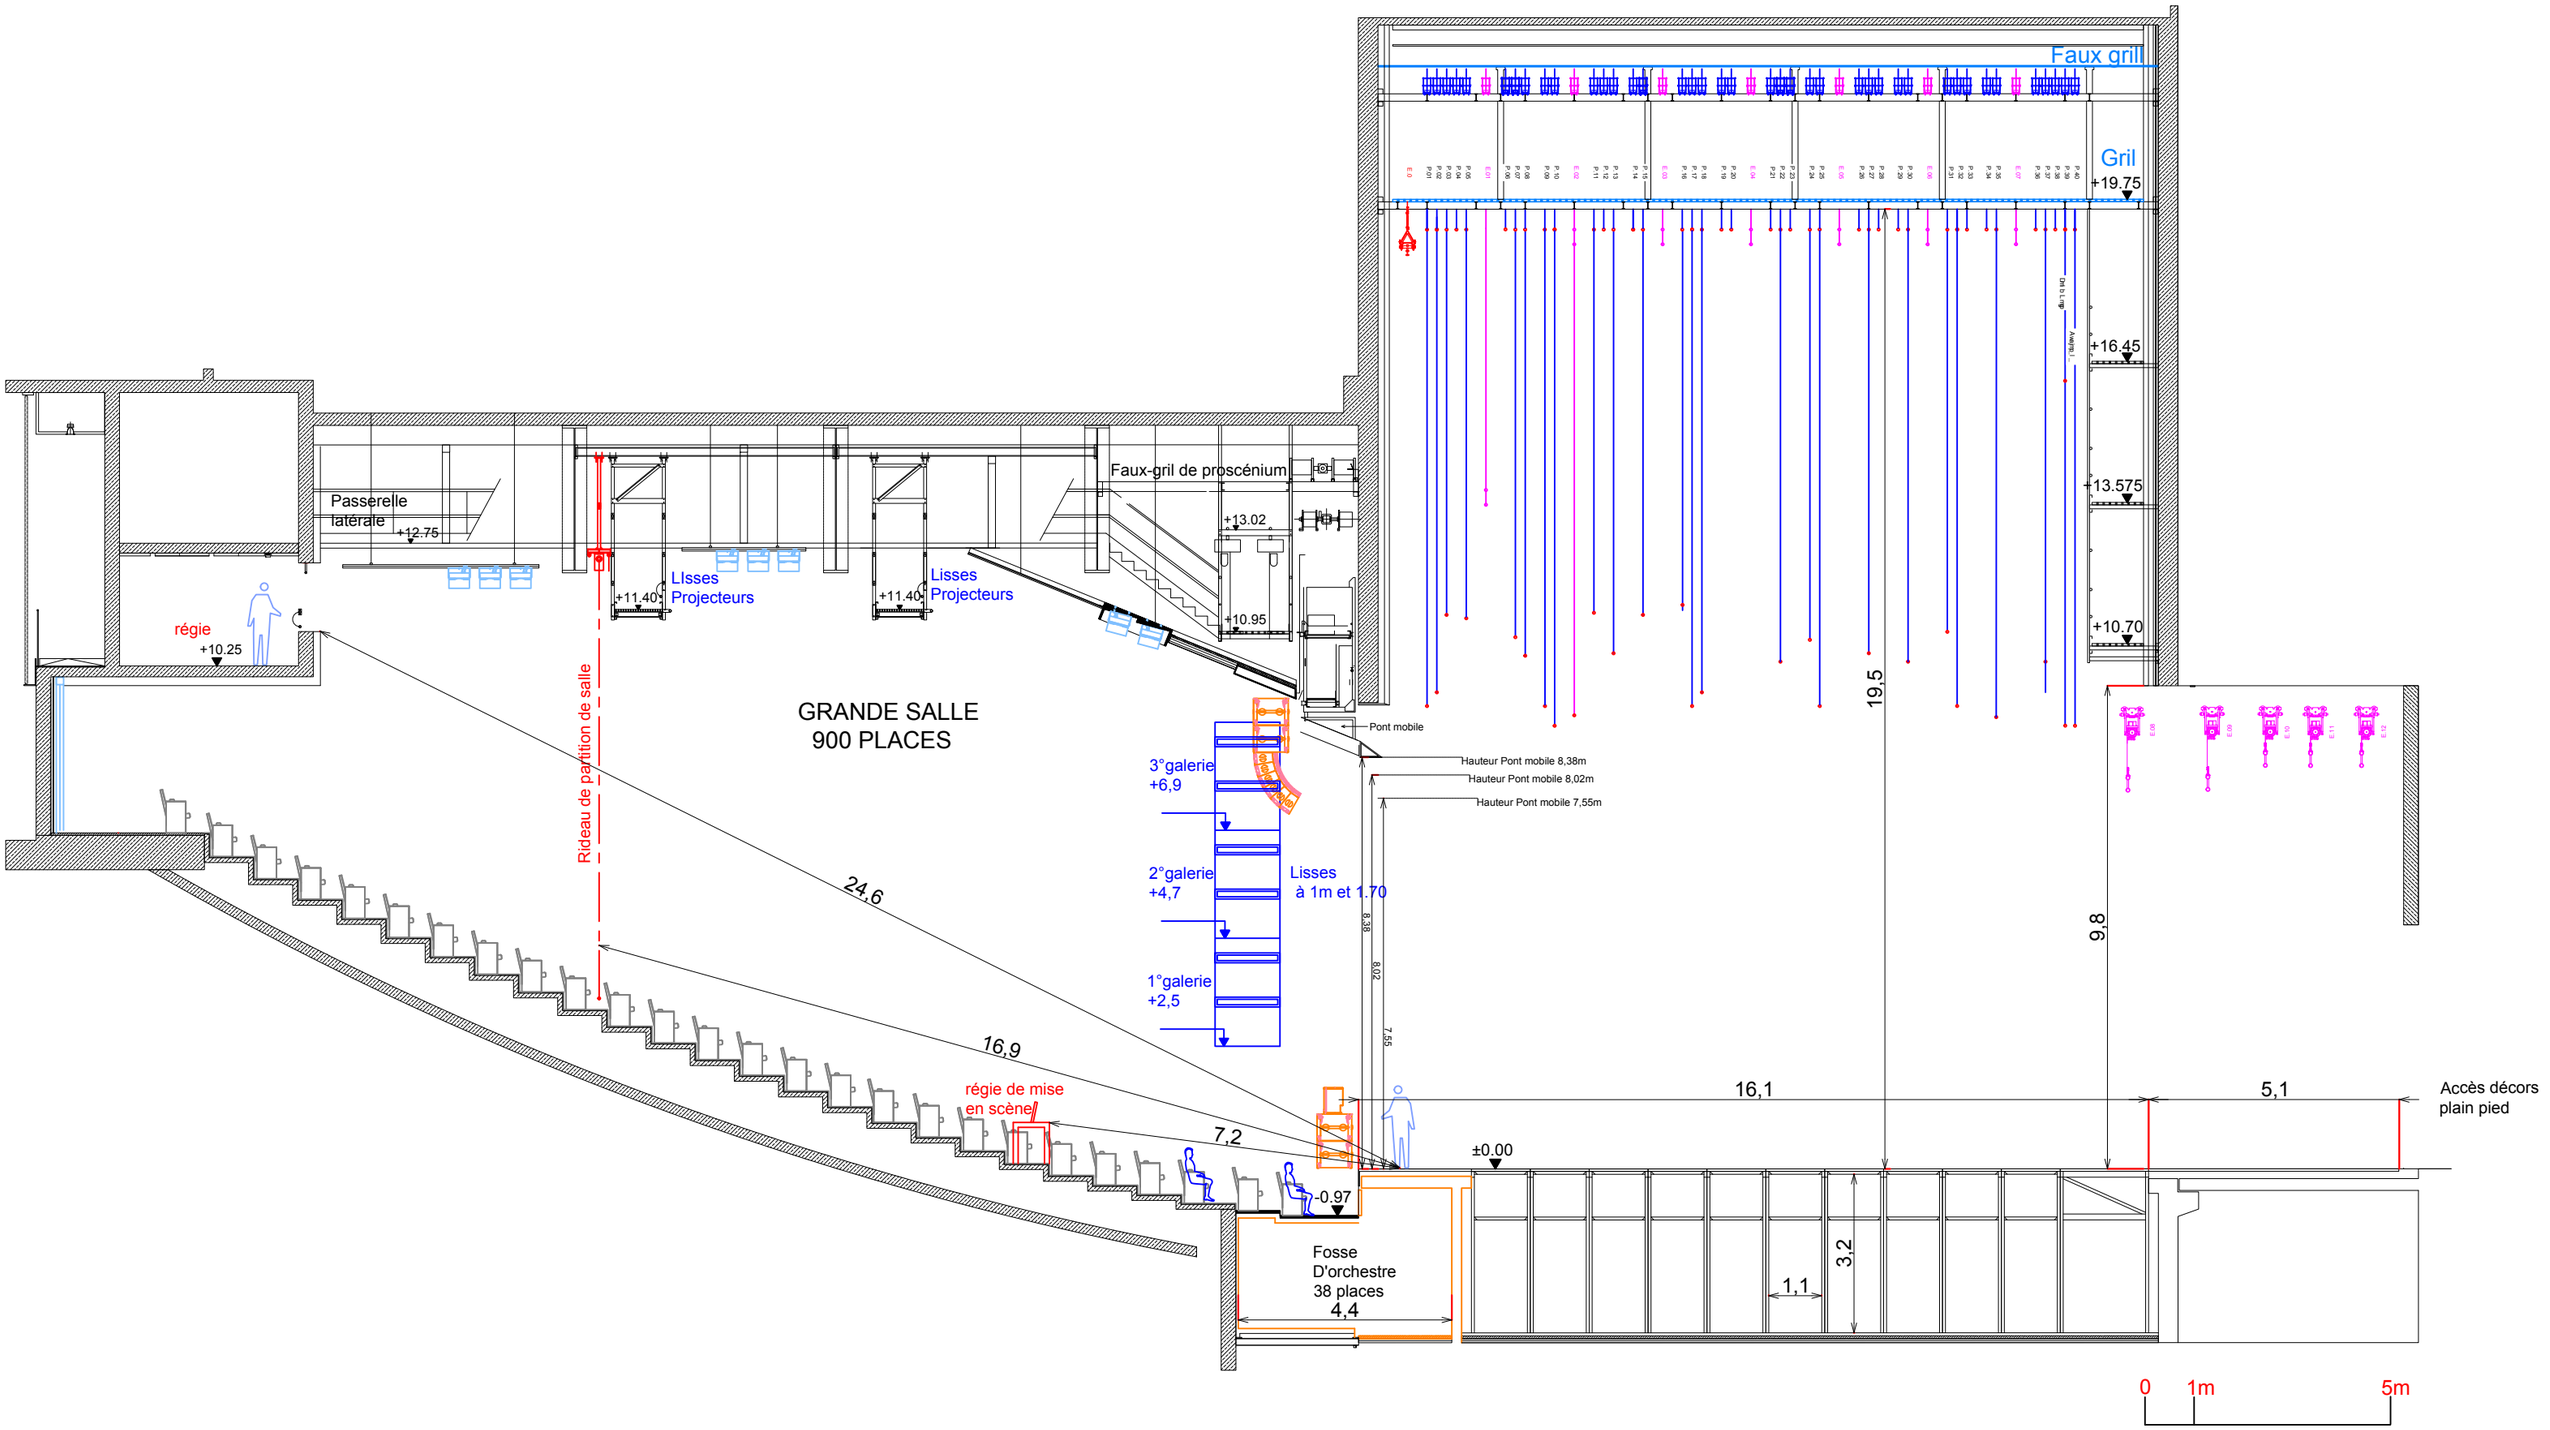


Maj du 11/09/2023/ JMA - fichier réf: 12/05/2016 E PLANS SN ALBI GRANDE SALLE.dwg	Format A3 - Echelle 1/125ème
VUE DE COUPE - GRANDE SALLE Grand Théatre D'Albi	Directeur Technique : Mickael ROTH /mickael.roth@sn-albi.fr / +33(0)5.63.38.55.67 Régisseur Principal : Hervé TREBOSC / herve.trebosc@sn-albi.fr / +33(0)5.63.38.55.53 Régisseur Principal : Jean-Marc ALLAIX / jean-marc.allaix@sn-albi.fr / +33(0)5.63.55.57 Régisseur de Scène : Moussa KROUK / moussa.krouk@sn-albi.fr / +33(0)5.63.38.55.69 Régisseur Lumière : Julien MAGRANER-THAL/ julien.magraner@sn-albi.fr / +33(0)5.63.38.56.65 Régisseur Lumière : Patrice ROUSSEL / patrice.roussel@sn-albi.fr / +33(0)5.63.38.55.69 Régisseur Son : Sylvain VILLENEUVE / sylvain.villeneuve@sn-albi.fr / +33(0)5.63.38.55.69