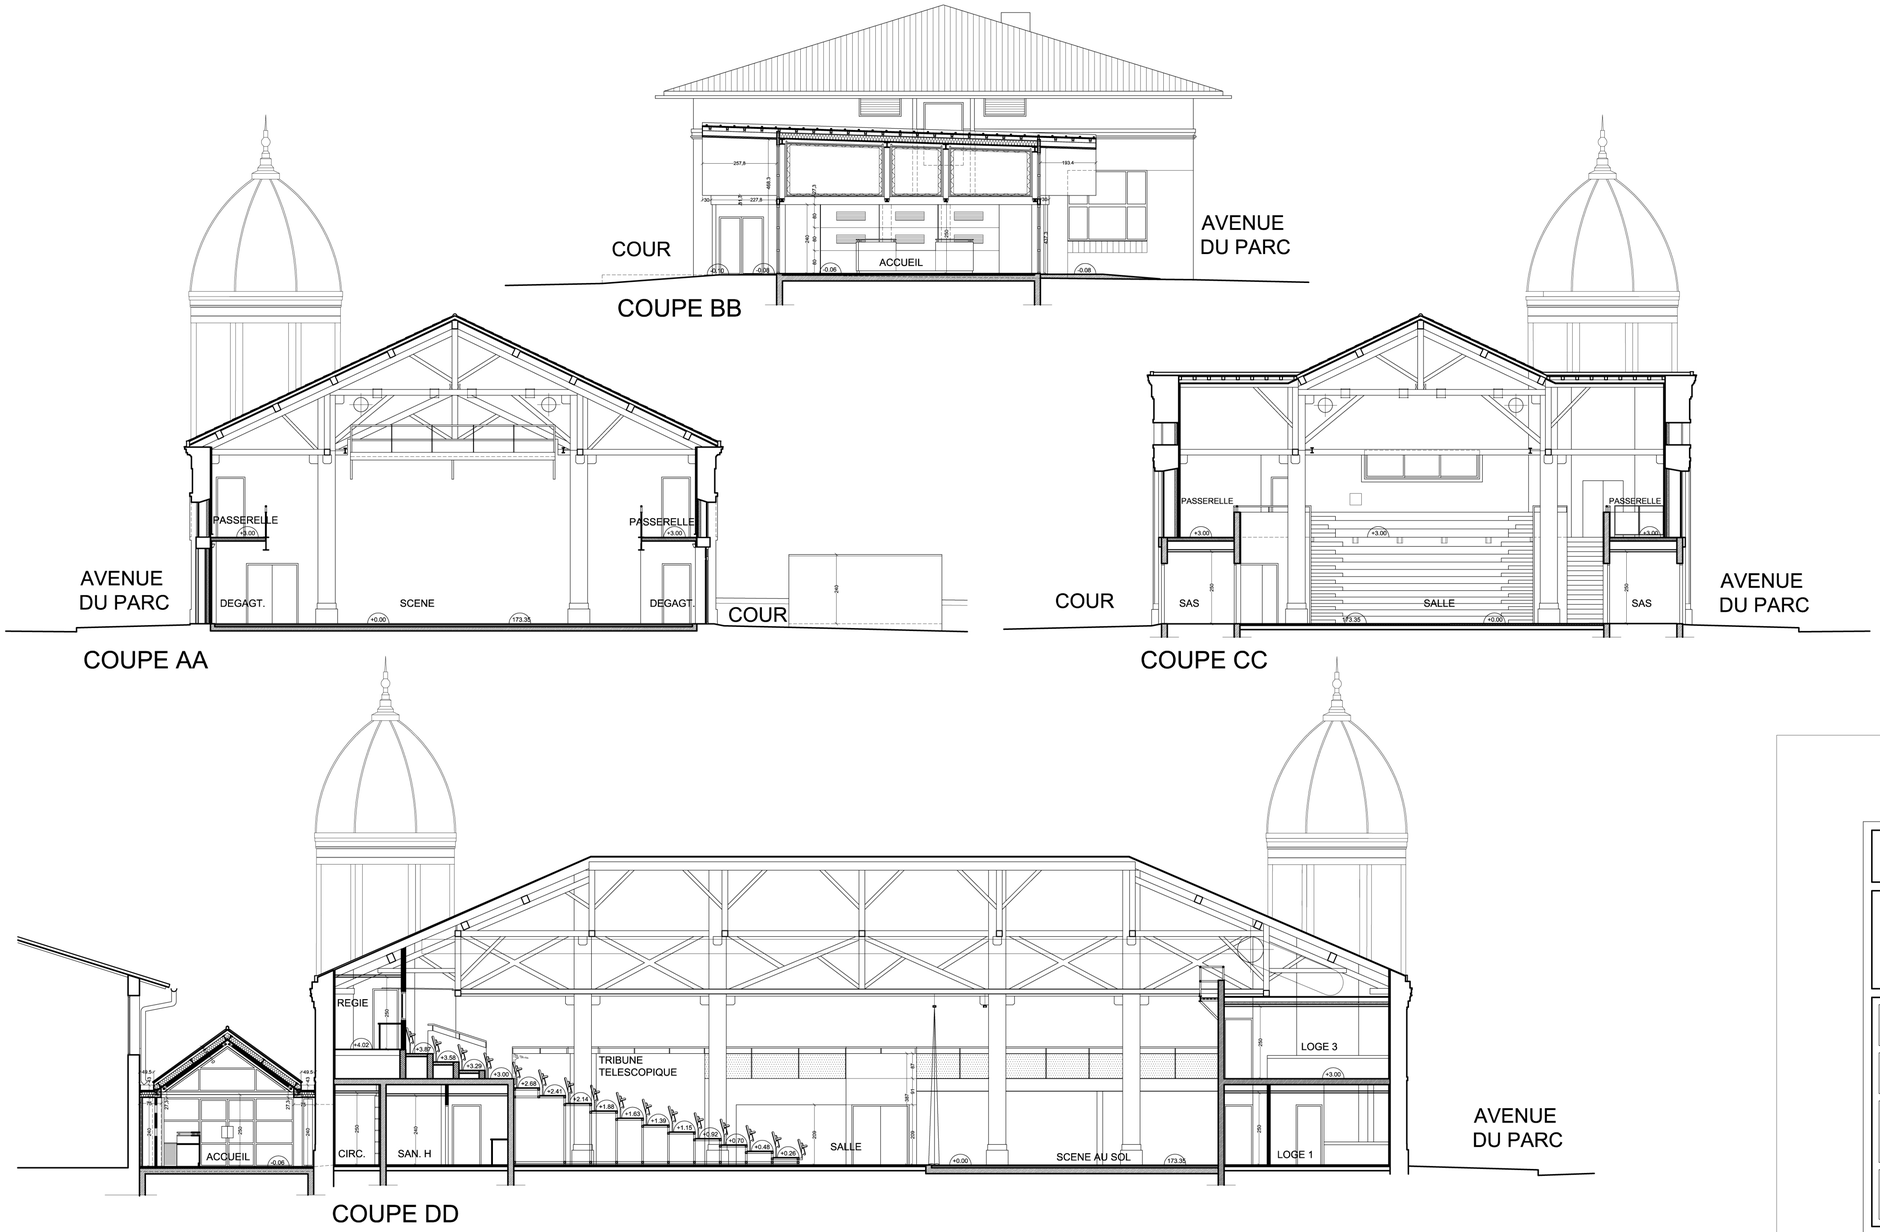


COUPE BB

COUPE AA

COUPE CC

COUPE DD

VILLE D'ALBI

Avant projet sommaire	■	DOE
Avant projet définitif	■	
Projet	■	
Dossier de marché	■	10 2007

SERIE 1: PLANS ARCHITECTE

ETAT PROJETE

COUPES
ECH: 1/100°

1.02

modifié le
-
-

RESTRUCTURATION DE LA SALLE DE SPECTACLE DU GYMNASE

MAITRE D'OUVRAGE: MAIRIE D'ALBI
Tél: 05 63 49 12 70

BUREAU CONTROLE: SOCOTEC ALBI
Tél: 05 63 38 39 98

MAITRISE D'OEUVRE: ARCHITECTE SCENOGRAPHE
Yvan PEYTAVIN Architecte mandataire
Tél: 04 67 70 92 00
ACOUSTICIEN
G.L. ROUCH
Tél: 04 67 39 10 63

ECONOMISTE
M. FRUSTIE
Tél: 04 66 04 76 88
BET STRUCTURE
G. RECALDE
Tél: 04 67 58 16 37
BET FLUIDES
P. DURAND SARL
Tél: 04 67 03 37 44