VILLE D'ALBI

Avant projet sommaire	■	DCE
Avant projet définitif	■	
Projet	■	
Dossier de marché	□	12 2005

SERIE 1: PLANS ARCHITECTE

ETAT PROJETE

PLAN NIVEAU LOGES
ECH: 1/50° — 1.02

modifié le
-
-

RESTRUCTURATION DE LA SALLE DE SPECTACLE DU GYMNASE

MAITRE D'OUVRAGE: MAIRIE D'ALBI
Tél: 05 63 49 12 70


BUREAU CONTROLE: SOCOTEC ALBI
Tél: 05 63 38 39 98

MAITRISE D'OEUVRE: ARCHITECTE SCENOGRAPHE
Yves PEYTAVIN Architecte mandataire
Tél: 04 67 70 52 00
ACOUSTICIEN
G.L. ROUCH
Tél: 04 67 39 10 63

ECONOMISTE
M. FRUSTIE
Tél: 04 66 04 76 88
BET STRUCTURE
O. REGALDE
Tél: 04 67 58 16 37
BET FLUIDES
P. DURAND SARL
Tél: 04 67 03 37 44

LEGENDE ELECTRICITE SCENIQUE

lo HAUT PARLEUR RESEAU LOGES

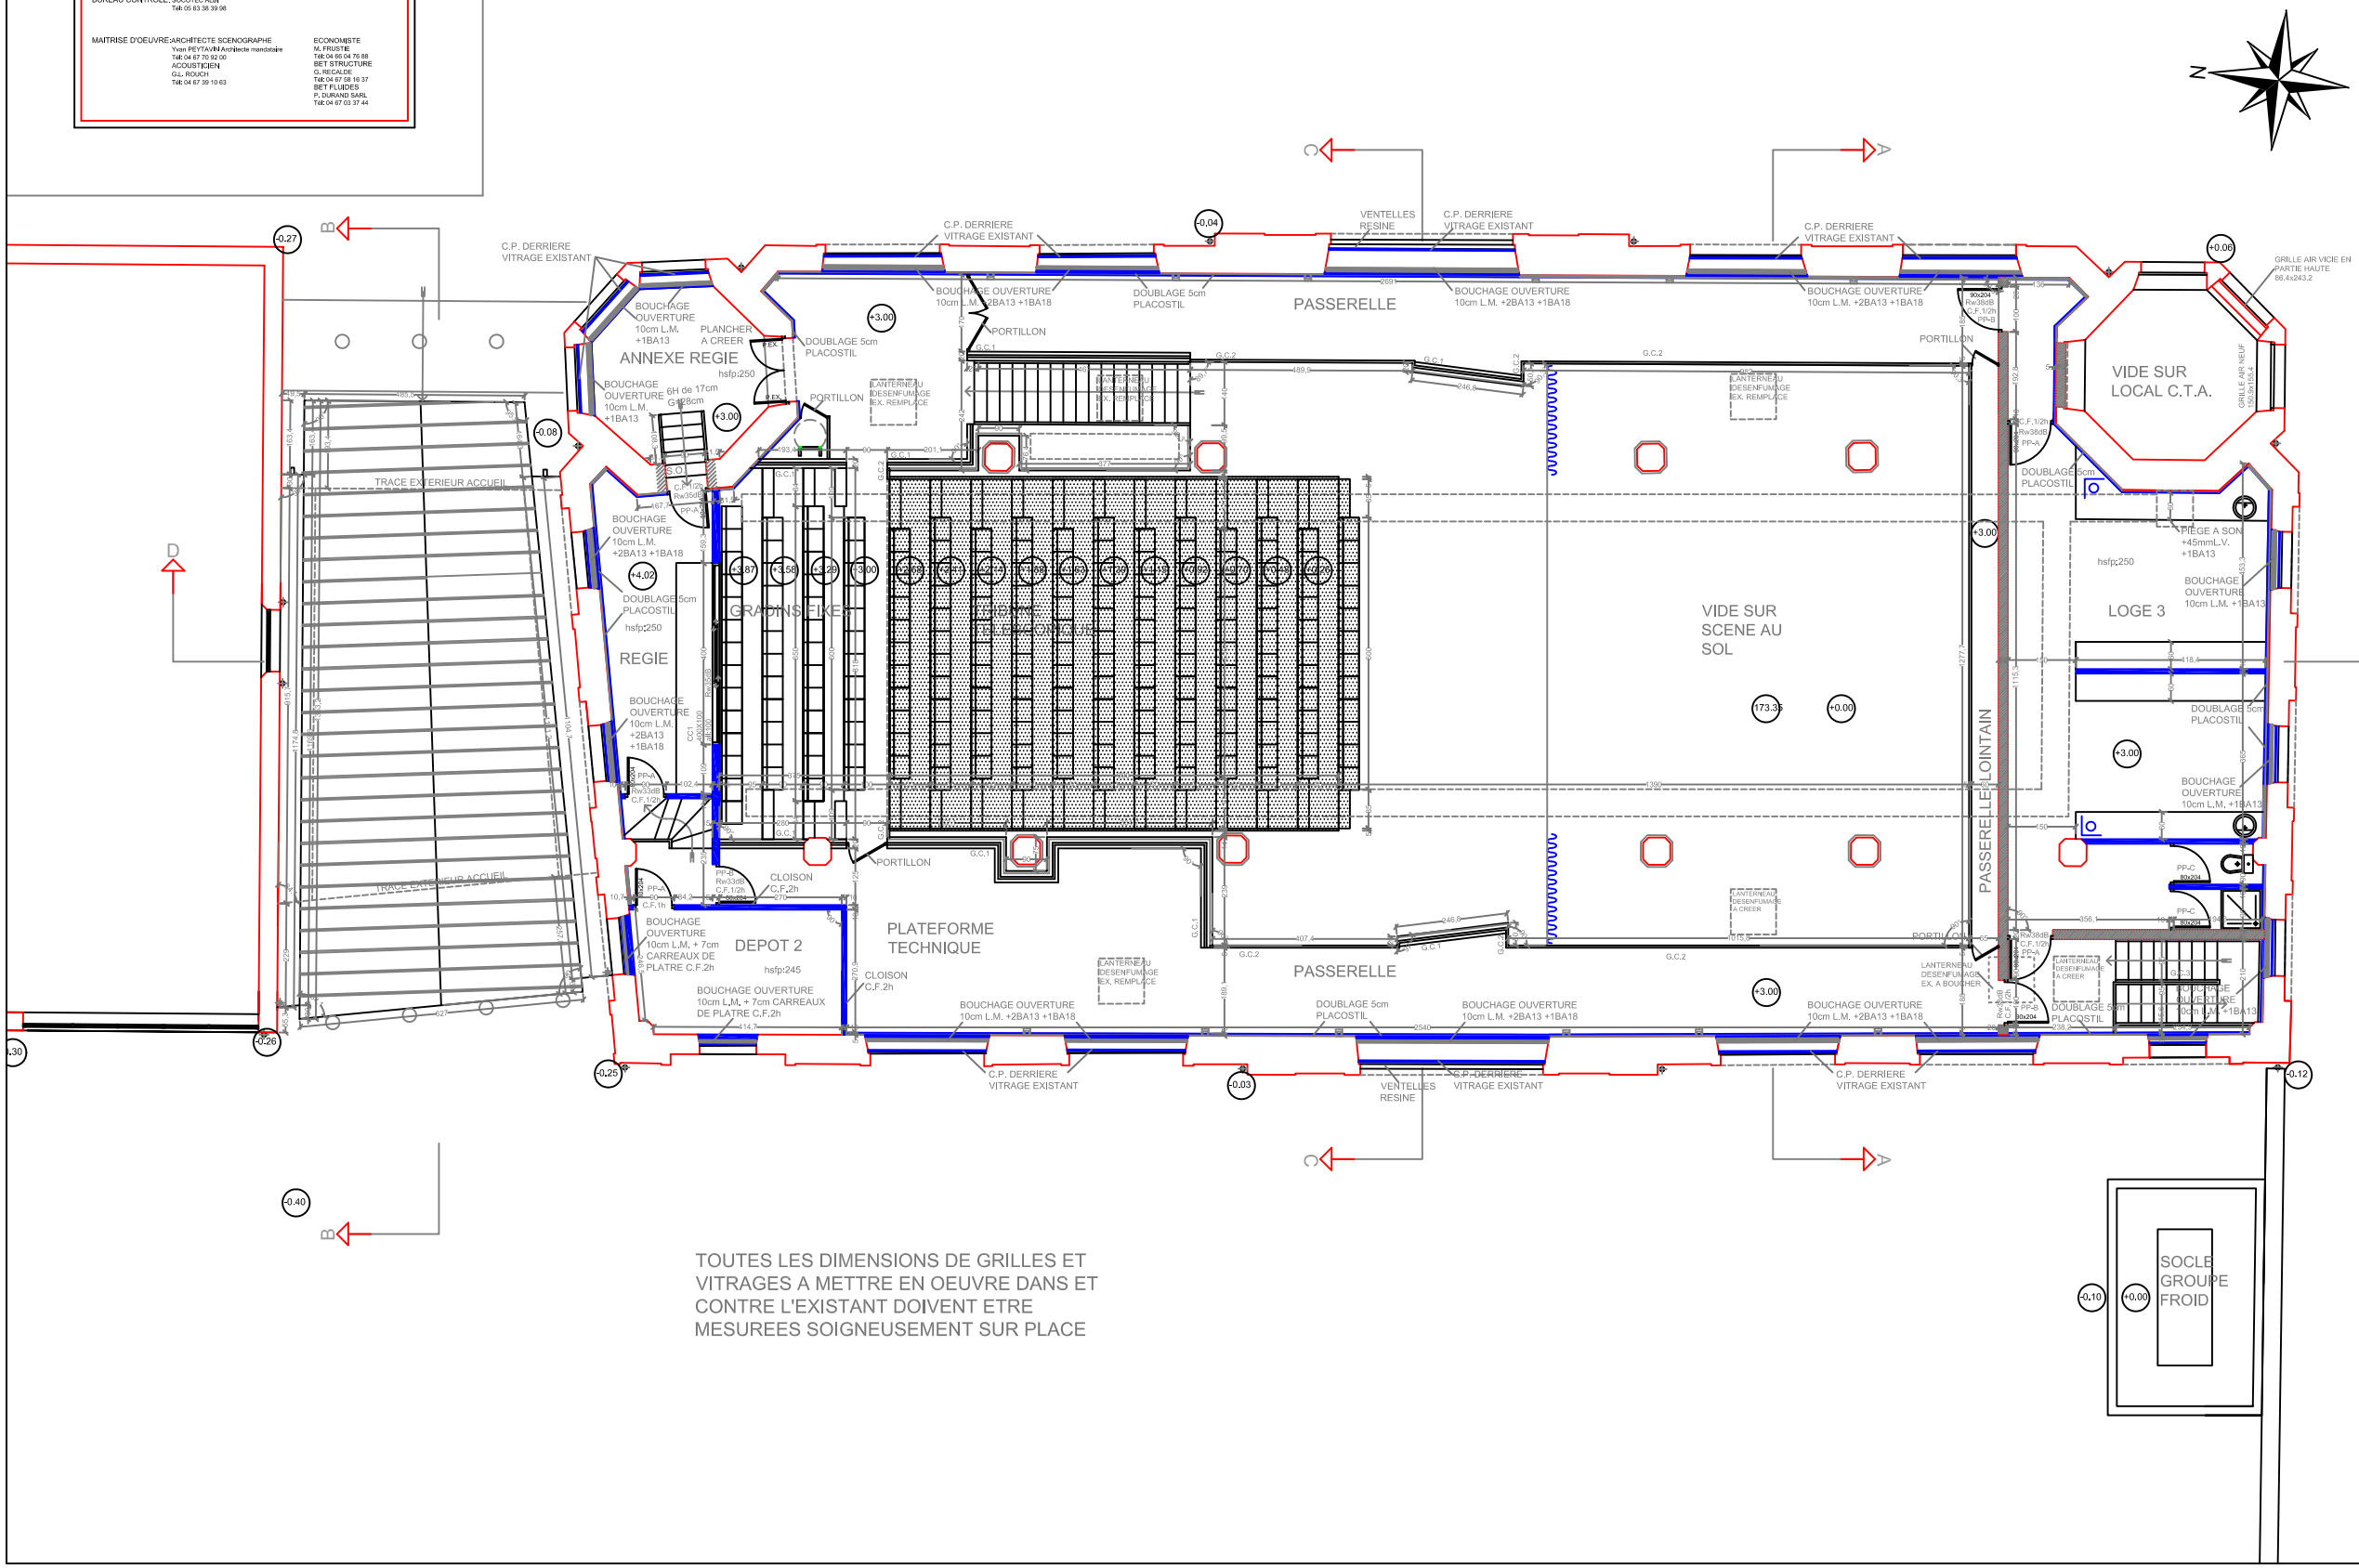

TOUTES LES DIMENSIONS DE GRILLES ET VITRAGES A METTRE EN OEUVRE DANS ET CONTRE L'EXISTANT DOIVENT ETRE MESUREES SOIGNEUSEMENT SUR PLACE