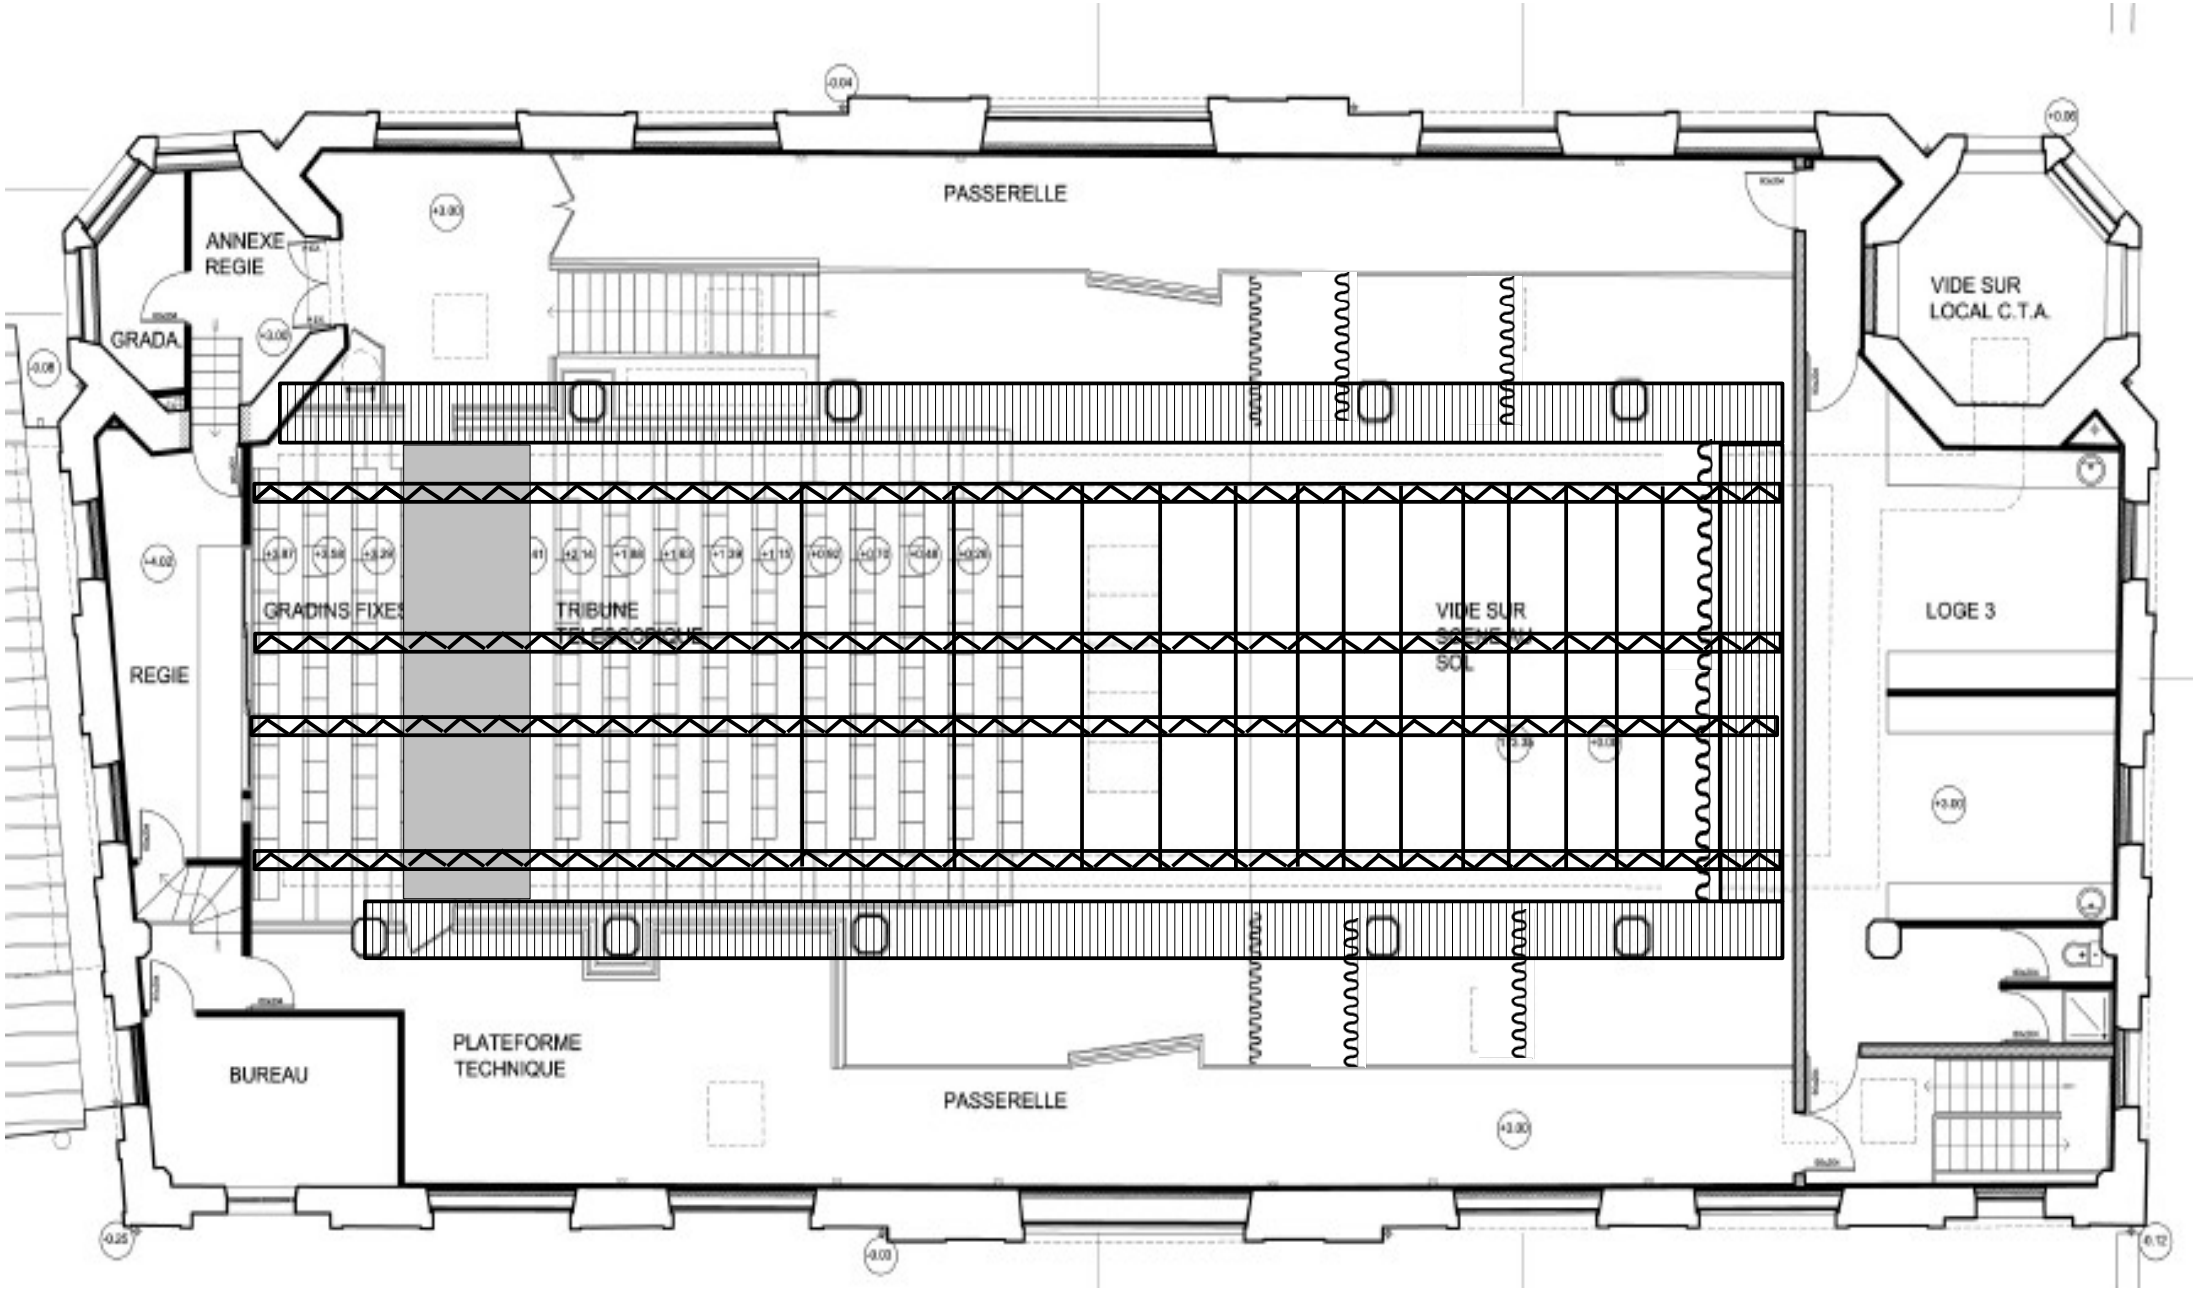


Passerelle haut: 6m

Pont Mobile

Grill haut: 7,70m

Ouverture poteau à poteau 8,10m

Profondeur rideau de fond de scène nez de scène 9m

Grill Athanor

Échelle 1/125ème