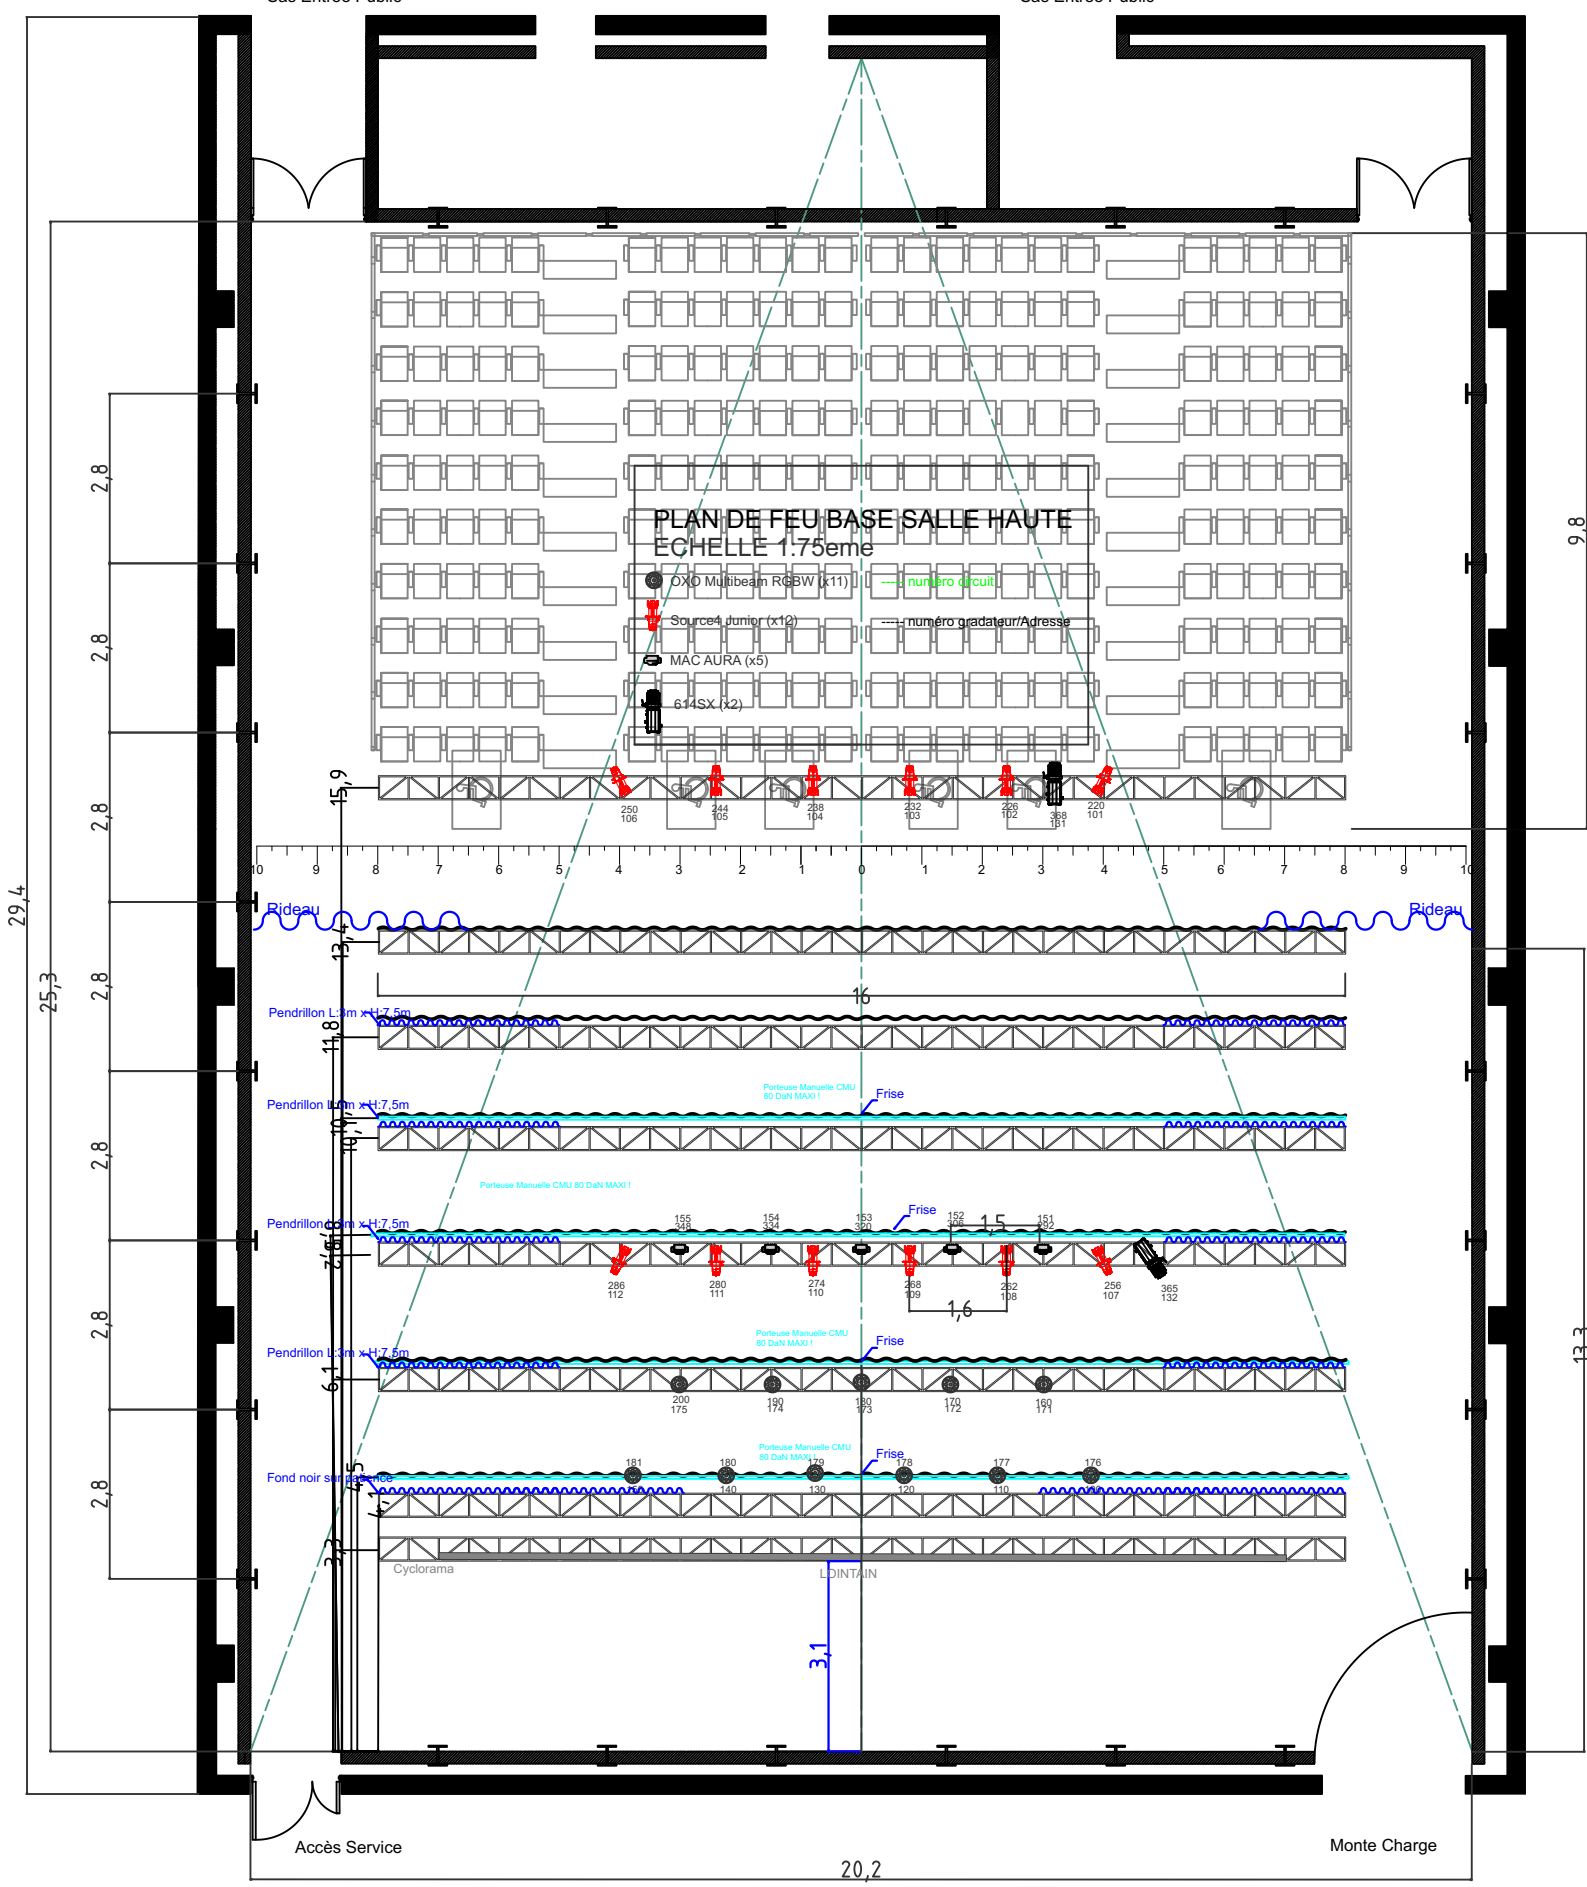


OXO Multibeam RGBW (x11)	---- numéro circuit
Source4 Junior (x12)	----- numéro gradateur/Adresse
MAC AURA (x5)	
614SX (x2)	

0M 1M 5M

PLANS SN ALBI SALLE HAUTE.dwg MAJ du 19/09/2023 — Format A3 - Echelle 1/100

VUE DE DESSUS - SALLE HAUTE

Direction Nathalie Besançon

Directeur Technique : Mickael Roth / mickael.roth@sn-albi.fr / +33(0)5.63.38.55.67

Régisseur Principal : Hervé TREBOSC / herve.trebosc@sn-albi.fr / +33(0)5.63.38.55.53
Régisseur Principal : Jean-Marc ALLAIX / jean-marc.allaix@sn-albi.fr / +33(0)5.63.55.57
Régisseur de Scène : Moussa KROUK / moussa.krouk@sn-albi.fr
Régisseur Lumière : Julien Magraner-Thal / regielumiere@sn-albi.fr
Régisseur Lumière : Patrice ROUSSEL / patrice.roussel@sn-albi.fr / +33(0)5.63.38.55.69
Régisseur Son : Sylvain VILLENEUVE / sylvain.villeneuve@sn-albi.fr / +33(0)5.63.38.55.69