VILLE D'ALBI

Avant projet sommaire [redacted] Avant projet définitif [redacted] Projet [redacted] Dossier de marché [redacted]	DOE 10 2007

SERIE 1: PLANS ARCHITECTE

ETAT PROJETE

PLAN NIVEAU SCENE ET REGIE ECH: 1/100°	1.01

modifié le
-
-


RESTRUCTURATION DE LA SALLE DE SPECTACLE DU GYMNASE

MAITRE D'OUVRAGE: MAIRIE D'ALBI
Tél: 05 63 49 12 70

BUREAU CONTROLE: SOCOTEC ALBI
Tél: 05 63 38 39 98

MAITRISE D'OEUVRE: ARCHITECTE SCENOGRAPHE
Yvan PEYTAVIN Architecte mandataire
Tél: 04 67 70 92 00
ACOUSTICIEN
G.L. ROUCH
Tél: 04 67 39 10 63

ECONOMISTE
M. FRUSTIE
Tél: 04 66 04 76 88
BET STRUCTURE
G. RECALDE
Tél: 04 67 58 16 37
BET FLUIDES
P. DURAND SARL
Tél: 04 67 03 37 44

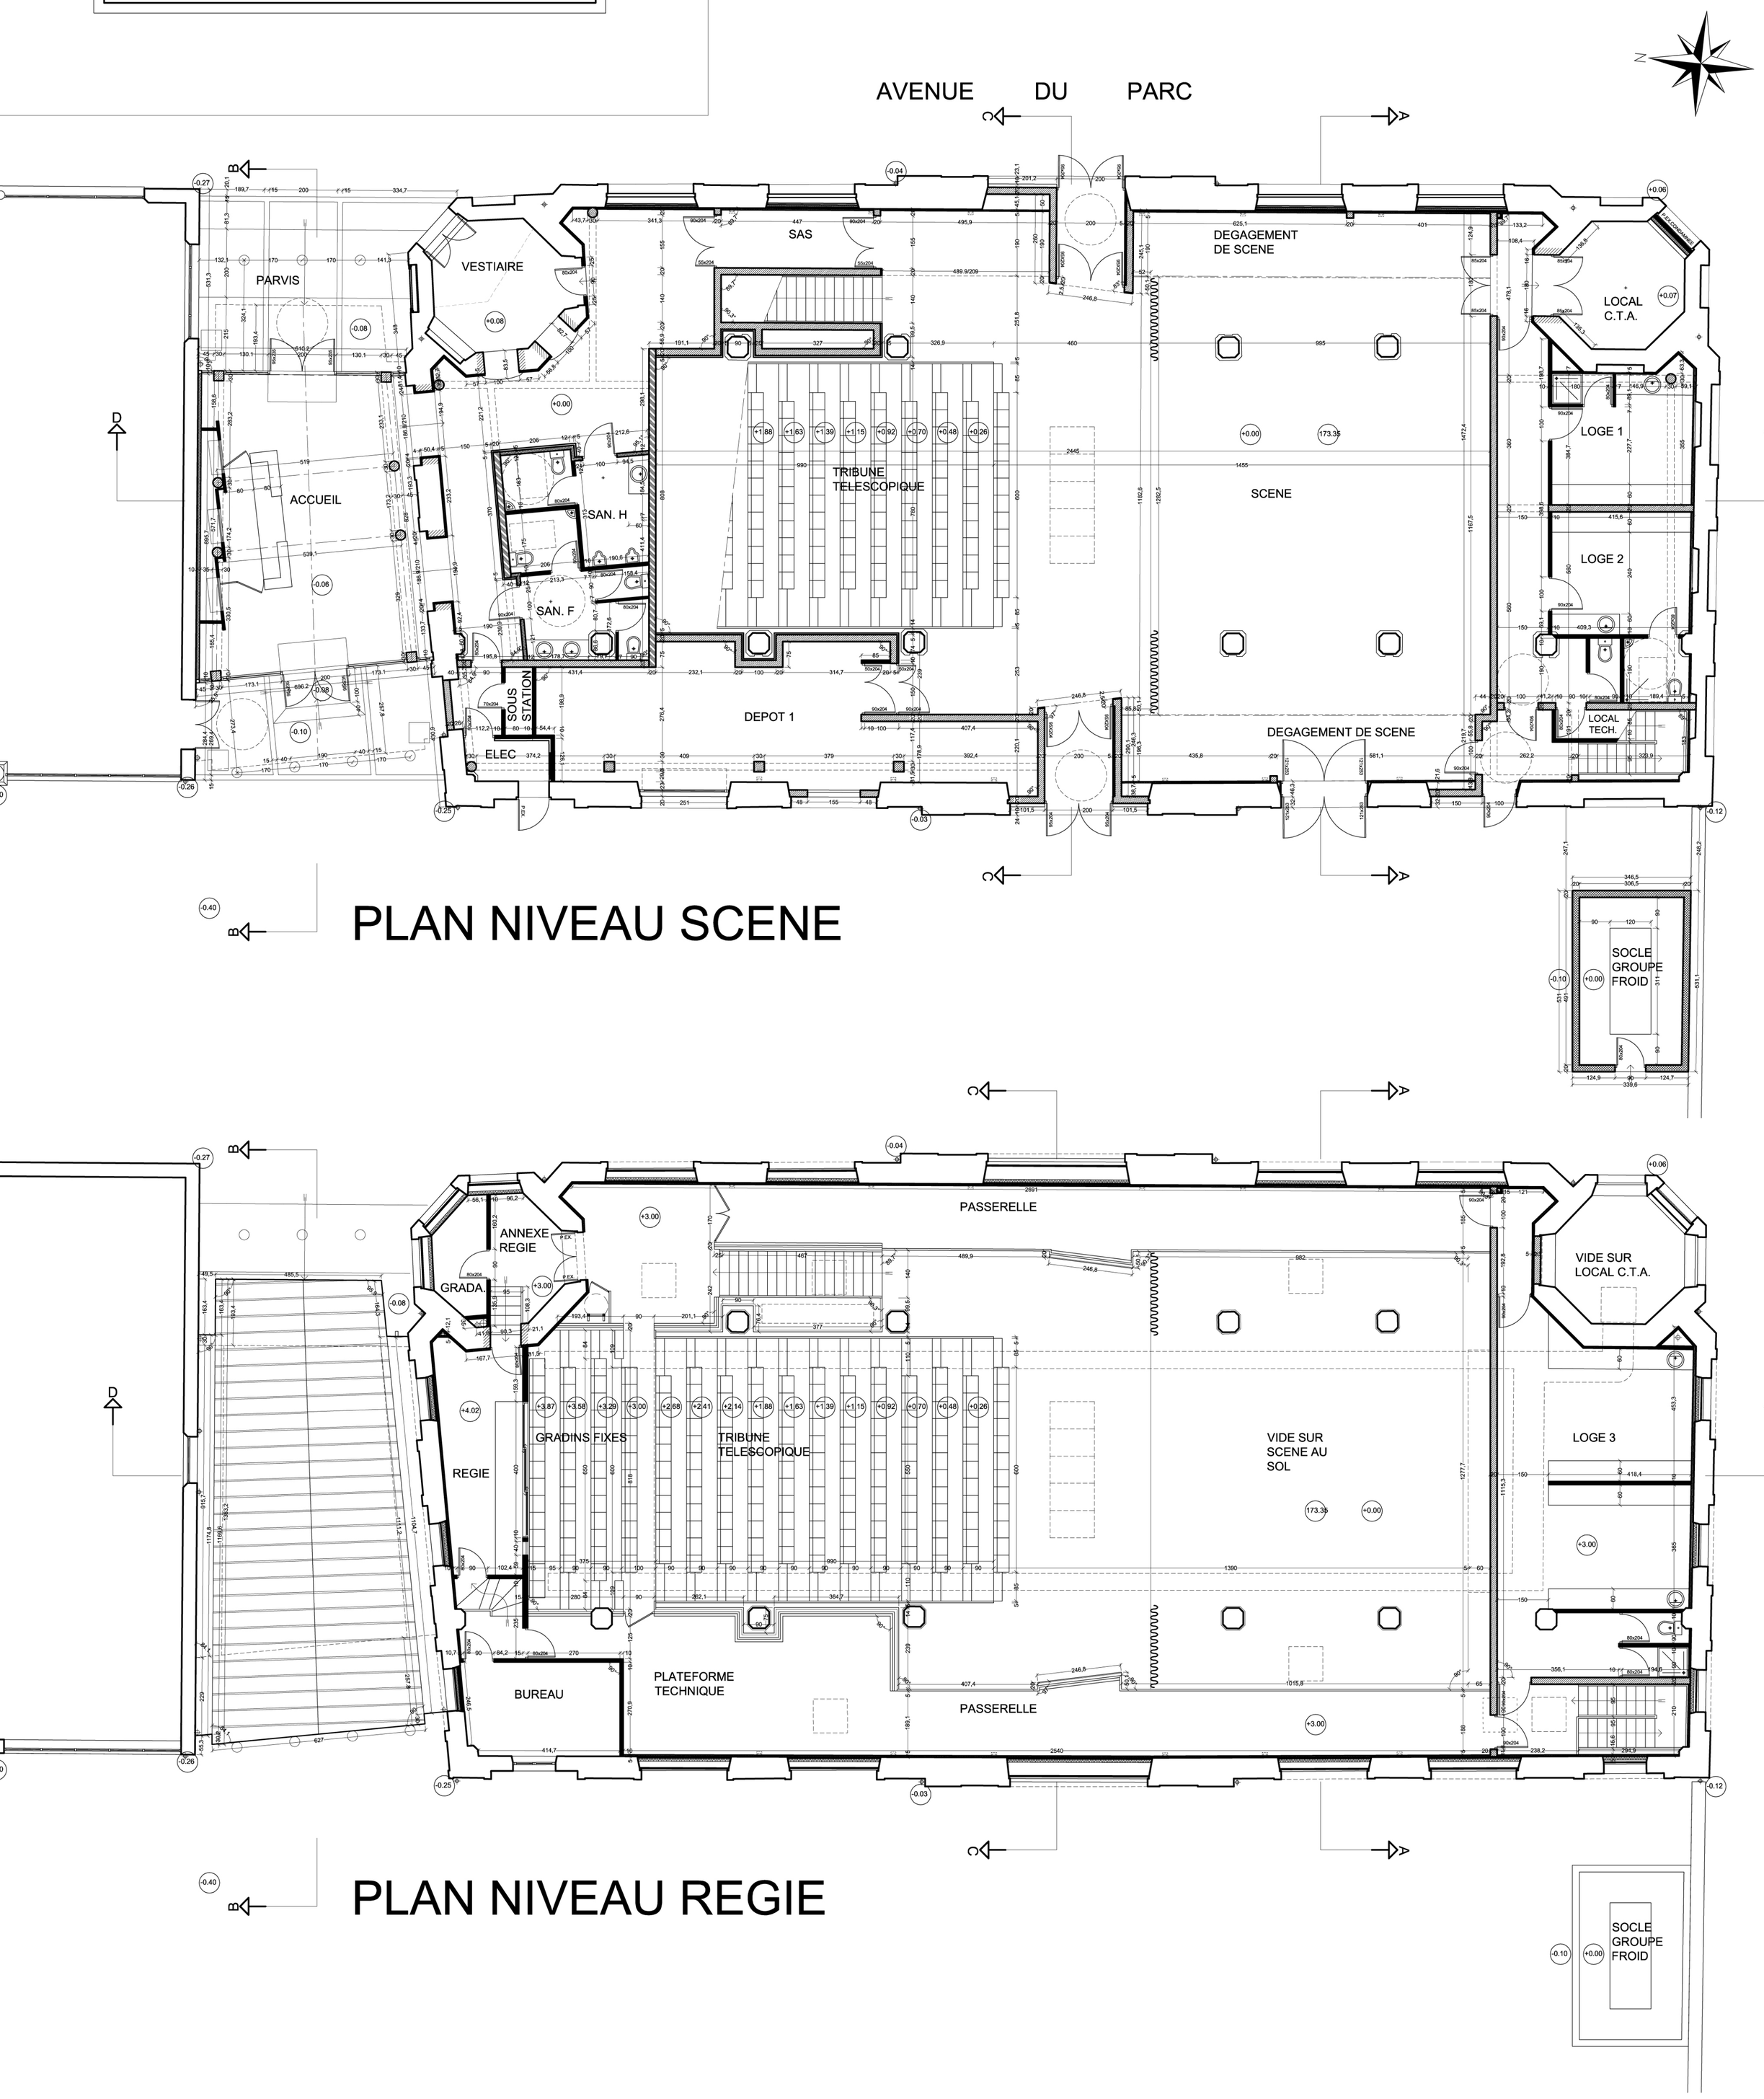

PLAN NIVEAU SCENE

PLAN NIVEAU REGIE